1

COMUNE DI PONZA BANCHINA NUOVA

PROGETTO

PROPOSTA PER LA COSTRUZIONE DI UN EDIFICIO PER L'ADEGUAMENTO DEI SERVIZI PORTUALI DI PONZA: BIGLIETTERIE – SERVIZI IGIENICI – BAR RISTORO

RICHIEDENTE : SCOTTI MARIO.

IL TECNICO

RAPPORTO : 1: 100

STRALCIO CATASTALE
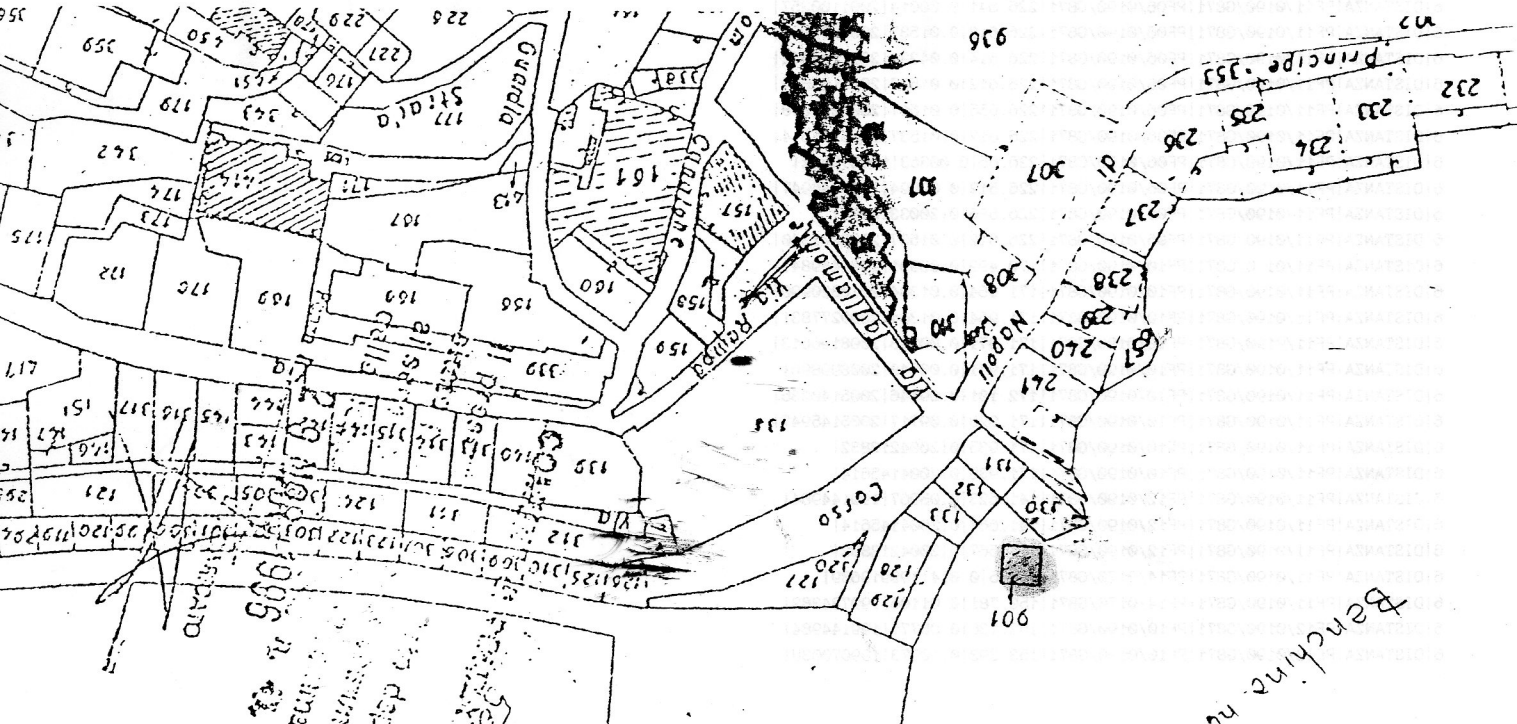
Foglio 21 Banchina N. 901 Rapp. 1:1000